


Kristianstads Golfklubb

Masterplan 2016 - Östra Banan



Exempelbilder - Östra Banan

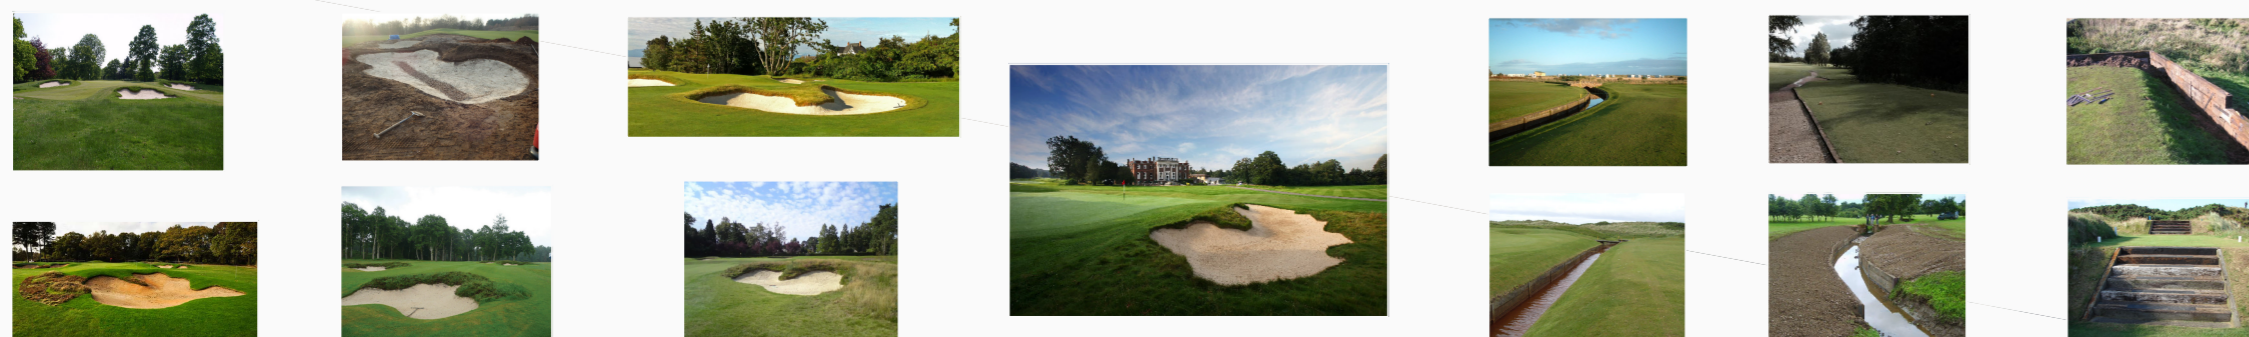

Åtgärdsförslag

Hålnummer	Beskrivning	Hålnummer	Beskrivning	Hålnummer	Beskrivning	Hålnummer	Beskrivning
11	Nytt teemråde inkl gångväg, Autol?	5.1	Nytt backe	9.3	Nyplantering	14.1	Konceptuell skiss över nytt greenområde
12	Utökning av fairway	5.2	Utökning av fairway	9.4	Ny fairwaybunker	14.2	Ny besättningsdam 2100 m ² / 4000 m ³
13	Plantering av tall	5.3	Plantering av tall	9.5	Renovering av greenbunker och nytt formspråk	15.1	Renovering av tees
14	Renovering av fairwaybunker och nytt formspråk	5.4	Renovering av fairwaybunker och nytt formspråk	9.6	Ny greenbunker	15.2	Igenläggning av led, dike
15	Igenläggning av fairwaybunker	5.5	Ny fairwaybunker	9.7	Ny avrinningsyta	15.3	Ny strategisk bäck
16	Igenläggning av greenbunker	5.6	Igenläggning av fairwaybunker	10.1	Renovering av tees	15.4	
17	Renovering av greenbunker och nytt formspråk	5.7	Renovering av greenbunker och nytt formspråk	10.2	Plantering av tall	15.5	
18	Nya greenbunker	5.8	Ny avrinningsyta	10.3	Igenläggning av fairwaybunker	15.6	Ny back V om green
19	Plantering av tall	6.1	Renovering av tees	10.4	Renovering av fairwaybunker och nytt formspråk	15.7	Ny fairwayyta
21	Renovering tees	6.2	Igenläggning av greenbunker	10.5	Ny fairwaybunker	15.8	Renovering av greenbunker och nytt formspråk
22	Utökning av fairway	6.3	Renovering av greenbunker och nytt formspråk	10.6	Renovering av greenbunker och nytt formspråk	15.9	Ny greenbunker
23	Plantering av tall	6.4	Ny avrinningsyta	10.7	Ny avrinningsyta	16.1	Renovering av tees
24	Renovering av fairwaybunker och nytt formspråk	6.5	Ny greenbunker	10.8	Ombyggnad av greenyta samt kullar bakom green	16.2	Brädning av fairway
25	Ny bunker	7.1	Renovering av tees	11.1	Nytt tee	16.3	Ny strategisk bäck
26	Renovering av greenbunker och nytt formspråk	7.2	Utökning av fairway	11.2	Utbyggnad av tee	16.4	Konceptuell skiss över nytt greenområde
31	Renovering av tees	7.3	Plantering av tall	11.3	Utökning av fairway	17.1	Nytt främre att: backe & renovering av tees
32	Utökning av fairway	7.4	Ny fairwaybunker	11.4	Renovering av greenbunker och nytt formspråk	17.2	Utökning av fairway
33	Renovering av greenbunker och nytt formspråk	7.5	Renovering av fairwaybunker och nytt formspråk	11.5	Ny greenbunker	17.3	Ny fairwaybunker
34	Ombyggnad av greenyta inkl avrinningsyta och bunker	7.6	Konceptuell skiss över nytt greenområde	12.1	Nytt backe	17.4	Fr: Ny fairwaybunker
35	Nya greenbunker	8.1	Nytt teemråde inkl främre tee	12.2	Renovering av tees	17.5	Renovering av greenbunker och nytt formspråk
41	Nytt backe	8.2	Utgrävs som Royal St. Georges like	12.3	Renovering av fairwaybunker och nytt formspråk	17.6	Ny avrinningsyta
42	Renovering av tees	8.3	Ny fairwaybunker	12.4	Konceptuell skiss över nytt greenområde	18.1	Renovering av tees
43	Utökning av fairway	8.4	Renovering av greenbunker och nytt formspråk	13.1	Ny välgärddning samt uppbyggnad av röt mot DR	18.2	Ny fairwaybunker
44	Ny fairwaybunker	8.5	Återställ stenmur	13.2	Renovering av fairwaybunker och nytt formspråk	18.3	Renovering av greenbunker och nytt formspråk
45	Renovering av greenbunker och nytt formspråk	8.6	Plantering av tall	13.3	Renovering av fairwaybunker och nytt formspråk	18.4	Ny avrinningsyta
46	Ny avrinningsyta	9.1	Ny backe & renovering av tees	13.4	Igenläggning av fairwaybunker	18.5	Plantering av tall
47	Ny greenbunker	9.2	Igenläggning av fairwaybunker				

Skala @ A1 - 1:1500
Date - 20160405
Rev.Date - 20160816

